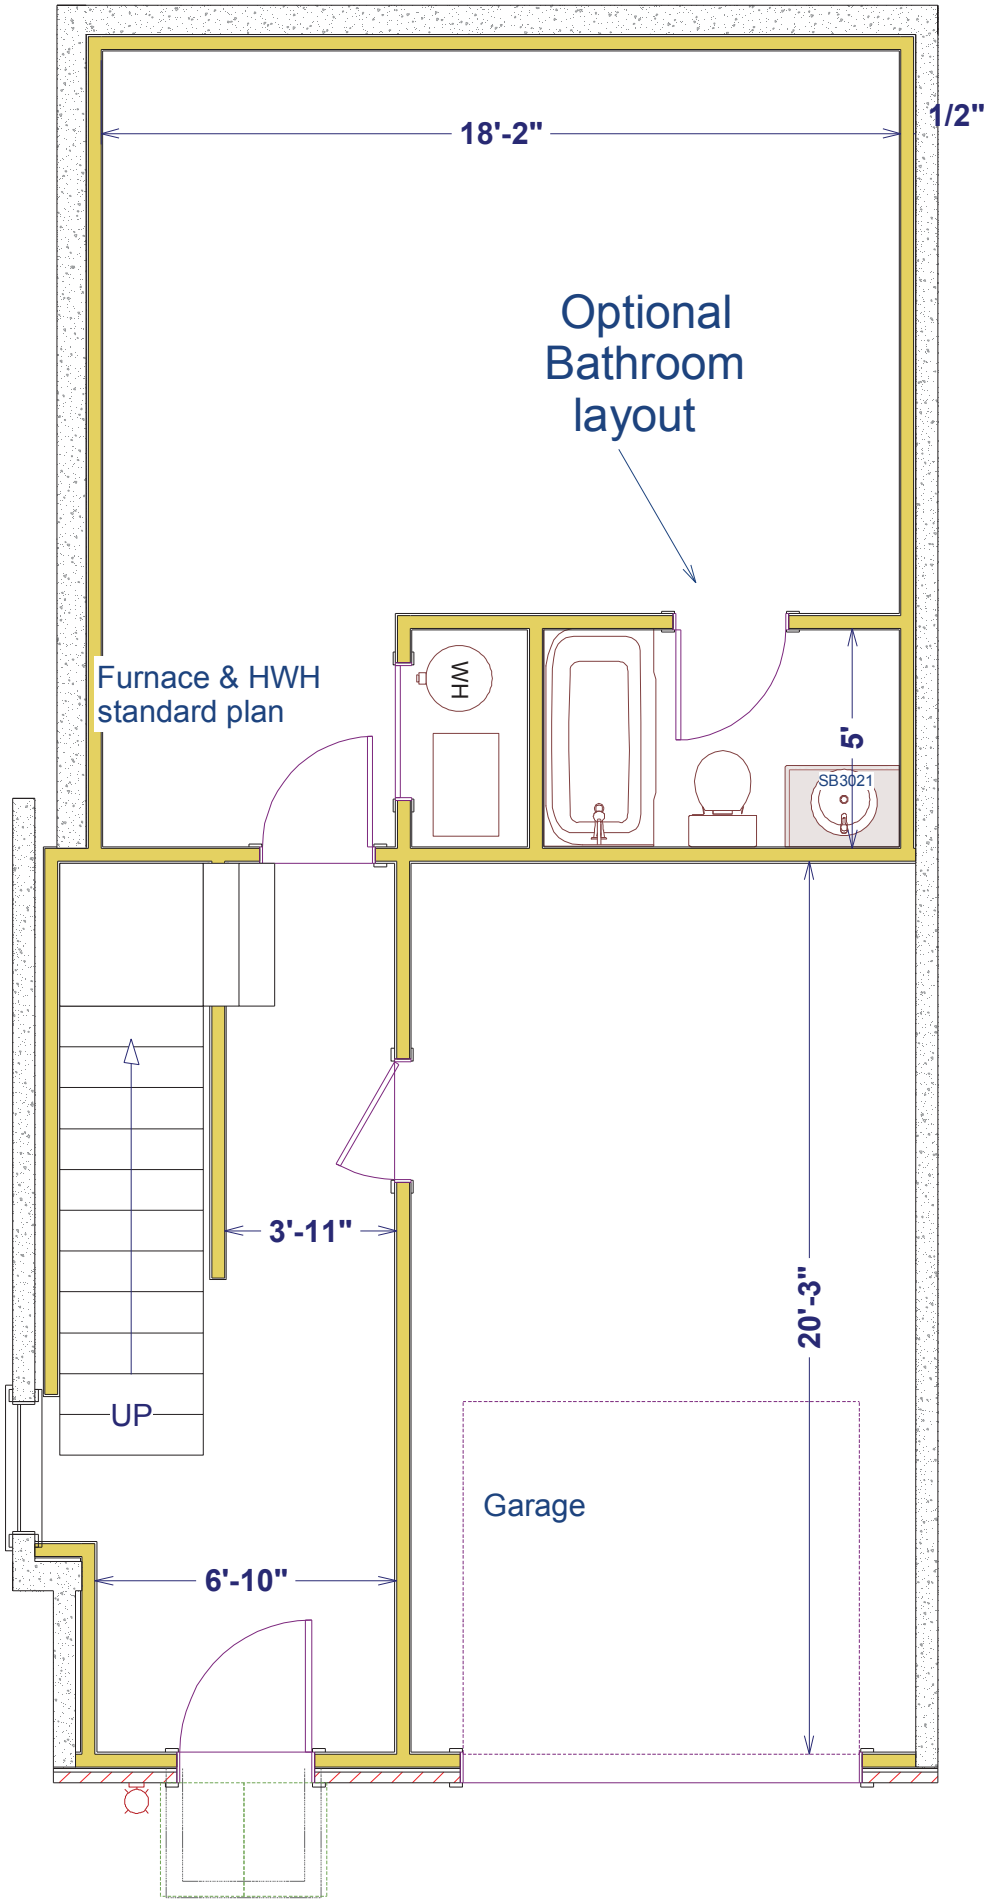
18'-2"
1/2"
Optional
Bathroom
layout
Furnace & HWH
standard plan
WH
SB3021
5'
3'-11"
20'-3"
UP
Garage
6'-10"

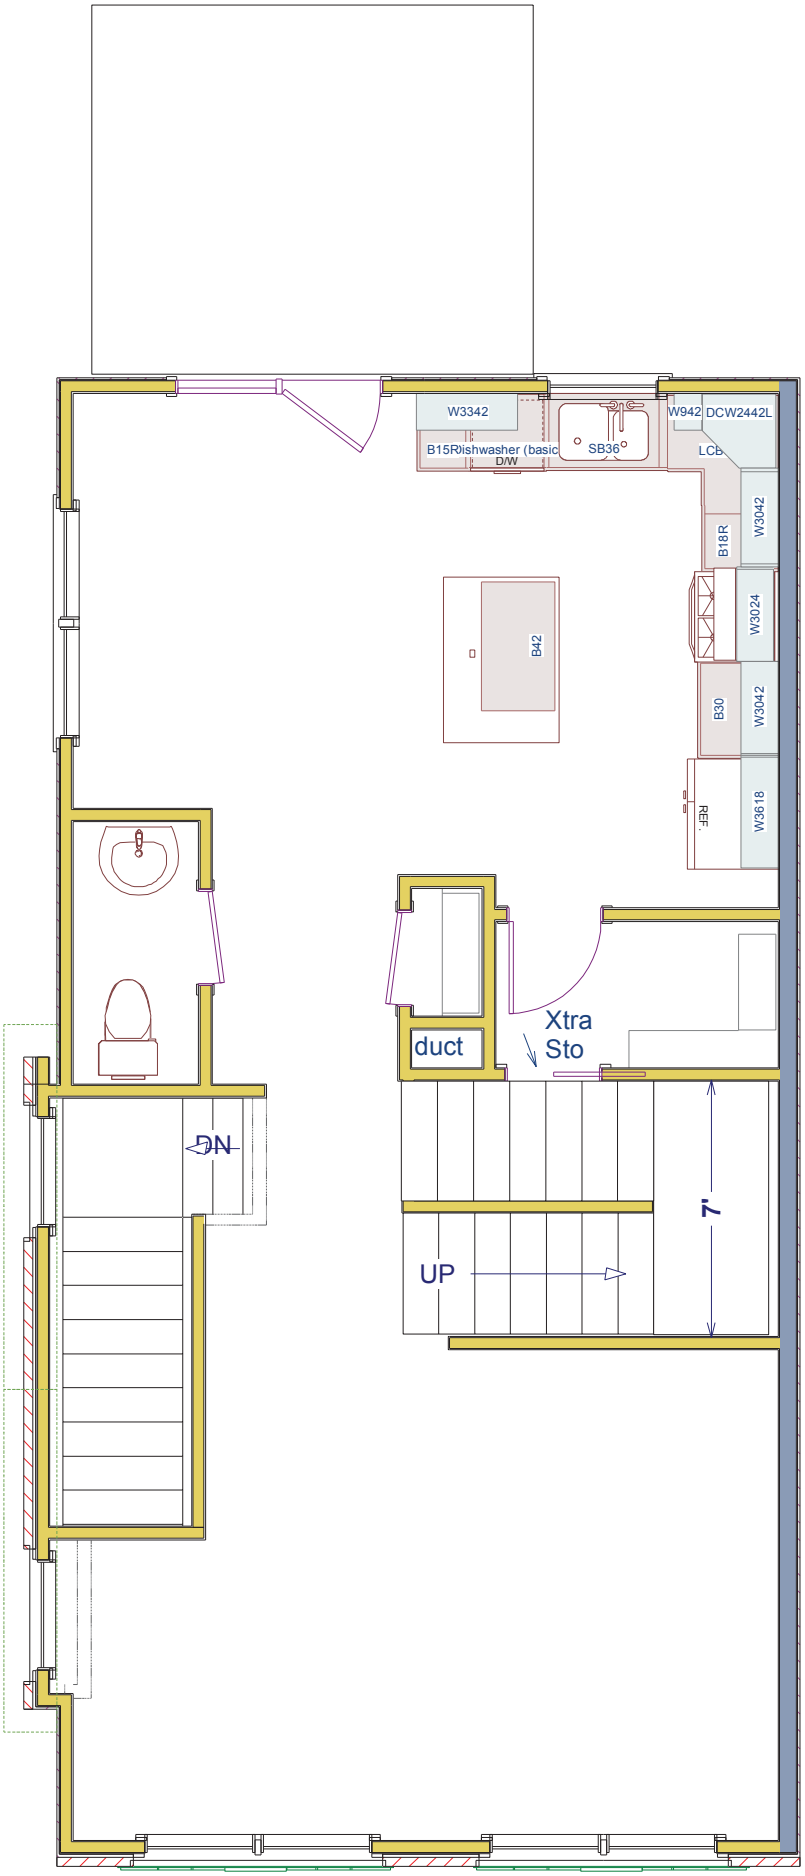
W3342
B15R
Dishwasher (basic
D/W
SB36
W942
DCW2442L
LCB
W3042
B18R
W3024
B42
B30
W3042
REF.
W3618
duct
Xtra
Sto
DN
UP
7'

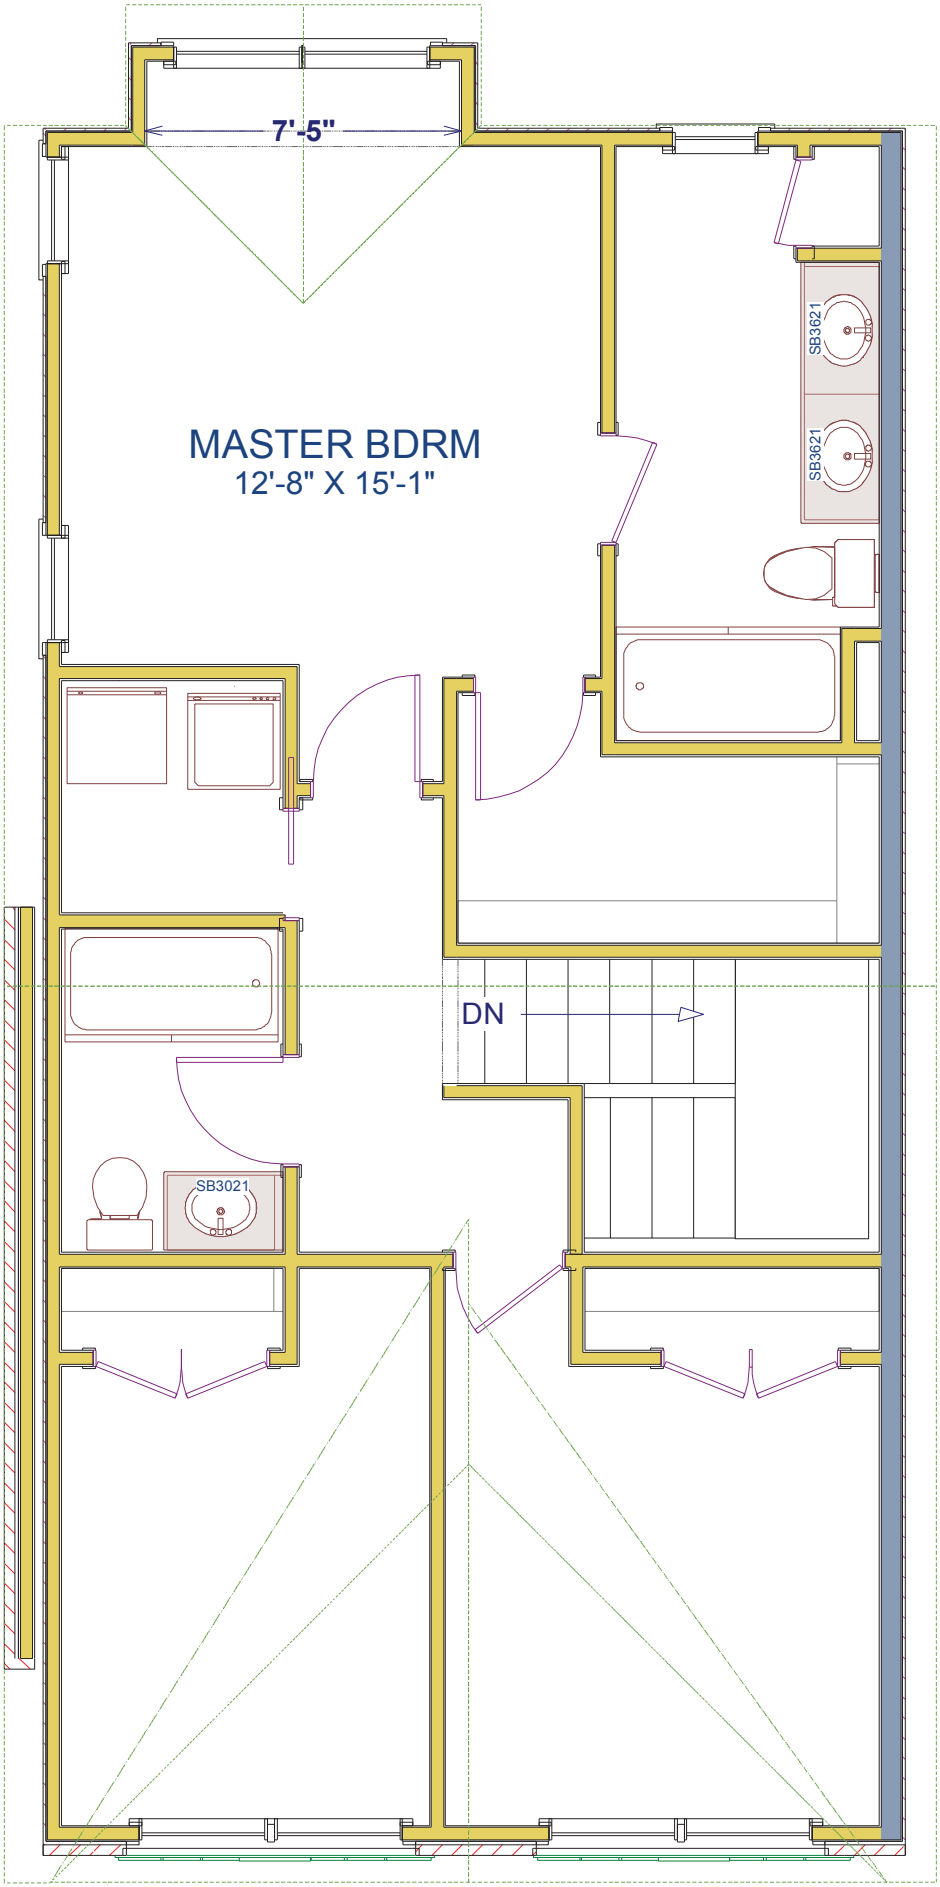
7'-5"
MASTER BDRM
12'-8" X 15'-1"
SB3621
SB3621
DN
SB3021